PRZYCHODNIA
BUDYNEK NR 30 (II piętro)

SZPITAL UNIWERSYTECKI Z PRZYCHODNIĄ
SP ZOZ UW–M W OLSZTYNIE

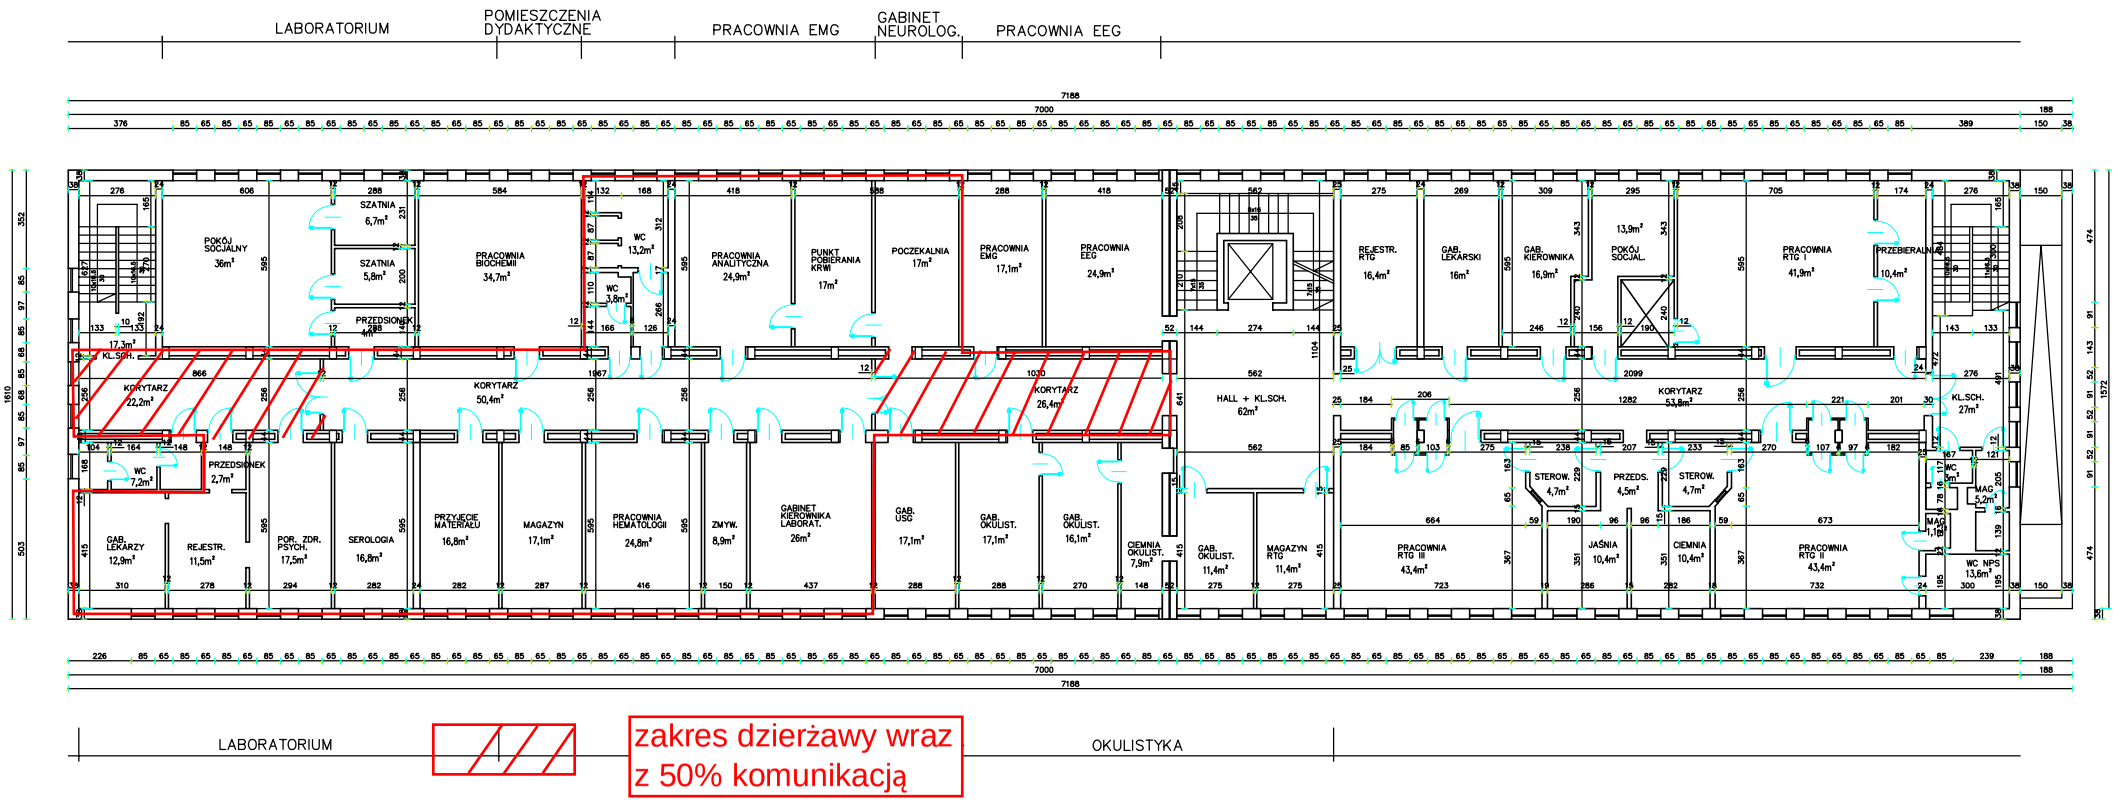

OZNACZENIA:

- ▭ – I ETAP REMONTU BUDYNKU
- ▭ – II ETAP REMONTU BUDYNKU
- ▭ – III ETAP REMONTU BUDYNKU